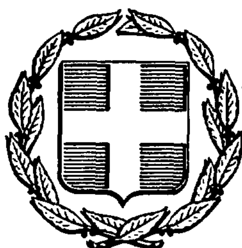


ΕΦΗΜΕΡΙΣ ΤΗΣ ΚΥΒΕΡΝΗΣΕΩΣ
ΤΗΣ ΕΛΛΗΝΙΚΗΣ ΔΗΜΟΚΡΑΤΙΑΣ

ΑΘΗΝΑ 19 ΦΕΒΡΟΥΑΡΙΟΥ 1987	ΤΕΥΧΟΣ ΤΕΤΑΡΤΟ	ΑΡΙΘΜΟΣ ΦΥΛΛΟΥ 92

ΠΕΡΙΕΧΟΜΕΝΑ

ΑΠΑΛΛΟΤΡΙΩΣΕΙΣ
ΑΠΟΦΑΣΕΙΣ

Αριθ. 4236/86 (1)

Κήρυξη αναδασωτέας έκτασης δύο (2) στρεμμάτων, στη θέση «Λύκος - Σκαλί» περιφέρειας Κοινότητας Τρικόρφου — Ναυπακτίας του Νομού Αιτωλίας και Ακαρνανίας.

Ο ΝΟΜΑΡΧΗΣ ΑΙΤΩΛΙΑΣ ΚΑΙ ΑΚΑΡΝΑΝΙΑΣ

Έχοντας υπόψη:

1. Τις διατάξεις περί διοικητικής αποκέντρωσης.
2. Τα άρθρα 24 και 117, παρ. 3 του Συντ/τος της Χώρας.
3. Τις διατάξεις του Ν. 998/1979 «περί προστασίας των δασών και των δασικών εν γένει εκτάσεων της Χώρας» και συγκεκριμένα: α) του άρθρου 38 παρ. 1, β) του άρθρου 41 παρ. 1.
4. Τις με αριθ.: α) 160417/1180/8.7.80, β) 141823/24.2.1983, δ/γές του Υπουργείου Γεωργίας.
5. Τη με αριθ. 3620/22.12.1986 αναφορά του Δασαρχείου Ναυπάκτου, για την κήρυξη «ως αναδασωτέας» της αναφερόμενης στο θέμα έκτασης, που καταστράφηκε ολοσχερώς συνεπεία πυρκαγιάς στις 30.11.1986, η οποία οφείλεται από κυνηγούς όπως προέκυψε από την προανάκριση, αποφασίζουμε:

Κηρύσσουμε «αναδασωτέα», με σκοπό την προστασία για την επαναδημιουργία της δασικής βλάστησης που καταστράφηκε με φυσική ή τεχνητή αναδάσωση, και τη διατήρηση του χαρακτήρα της δασικής έκτασης, ώστε ν' αποκλεισθεί η διάθεση αυτής για άλλο σκοπό την παραπάνω δημόσια δασική έκταση των δύο (2) στρεμμάτων που ήταν καλυμμένη από δάσος χαλεπίου πεύκης και κυπαρίσσια και υπόροφο χαμηλό από αείφ. πλατύφυλλα (ρείκια κουμαριές κ.λπ.) και ανήκει στην κατηγορία των άρθρων 3, παράγρ. 1 και 4 παράγρ. 1β' και 2ε' του Ν. 998/1979, που βρίσκεται στη θέση «Λύκος - Σκαλί» περιφέρειας Κοινότητας Τρικόρφου — Ναυπακτίας που προσδιορίζεται από τα στοιχεία Α Β Γ Δ Ε Ζ Η Θ Α και έχει όρια:

Ανατολικά: Με αγρό Λάμπρου Κυρίτση.

Δυτικά: Με δημόσιο δάσος χαλεπίου πεύκης.

Νότια: Με αγρό Λάμπρου Κυρίτση.

Βόρεια: Με κοινοτικό δρόμο Τρικόρφου - Σκαλί, όπως φαίνεται στο συνημμένο διάγραμμα, που αποτελεί αναπόσπαστο μέρος της απόφασης αυτής.

Η απόφαση αυτή να δημοσιευθεί στην Εφημερίδα της Κυβερνήσεως.

Μεσολόγγι, 21 Ιανουαρίου 1987
Ο Νομάρχης
ΒΑΓΓΕΛΗΣ ΓΙΑΝΝΑΚΟΥΛΙΑΣ


ΤΟΠΟΓΡΑΦΙΚΟ ΔΙΑΓΡΑΜΜΑ


Δημόσιου δάσους που κάηκε στη θέση "Λύκος - Σκαλί" περιφέρειας Κοινότητας Τρικόρφου - Ναυπακτίας την 30-11-1986

ΚΛΙΜΑΚΑ 1:800



Ανήκει στην .... απόφαση του κ. Νομάρχη Αιτωλ/νίας

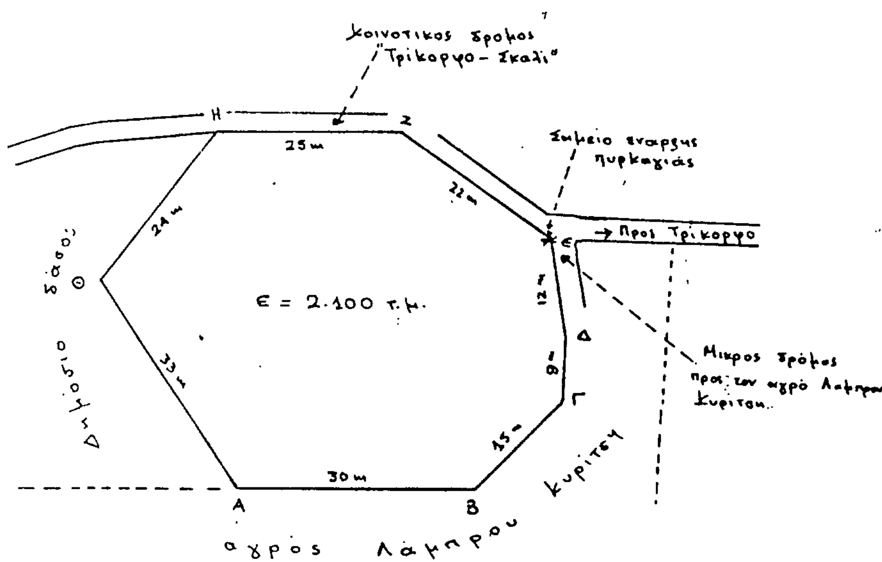

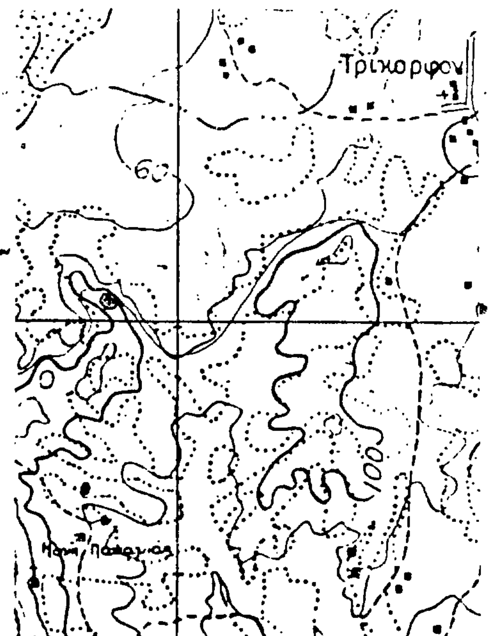

1) ΑΒΓΔ...ΗΘΑ : Εκταση που κάηκε
2) Σημείο εναρξης πυρκαγιάς Ε : Στην συμβολη του Κοινοτικού κ' ιδιωτικού δρόμου
3) ▦ Εκταση που κάηκε

Μορφή ιδιοκτησίας αναδασωτέας εκτασης : Δημόσια
-"- -"- ομόρων επιφανειων : -"- και αγροί
-"- εκμετάλλευσης αναδασωτέας εκτασης : Βοσκότοπος
-"- -"- ομόρων επιφανειων : -"- και αγροί

Ναύπακτος 22.12.1986 | Ι.Π. Μεσολογγίου .... | Ι.Π. Μεσολογγίου ....

Ο Δασάρχης Ναυπάκτου | Ο Δ/ντης Δασών Αιτωλ/νίας | Ο Νομάρχης Αιτωλ/νίας

Αριθ. 1889 (2)

Καθορισμός των ορίων του αιγιαλού και δημιουργία ζώνης παραλίας στη θέση Γεράνι Κυδωνίας Χανίων.

Ο ΝΟΜΑΡΧΗΣ ΧΑΝΙΩΝ

Έχοντας υπόψη:

1. Τις διατάξεις των άρθρων 1 έως και 7 του Α.Ν. 2344/40 «περί αιγιαλού και παραλίας» όπως τροποποιήθηκαν και συμπληρώθηκαν με τις διατάξεις: α) του άρθρου 13 του Ν. 1078/80 και β) του άρθρου 23 του Ν. 1337/83.

2. Τις διατάξεις του άρθρου 1 παρ. 9 του κεφαλαίου Β' της Ο.208/181/26.4.1982 κοινής απόφασης των Υπουργών Προεδρίας Κυβερνήσεως και Οικονομικών.

3. Την από 19.6.1986 έκθεση της Επιτροπής καθορισμού των ορίων του αιγιαλού και παραλίας, που καθόρισε τα όρια του αιγιαλού και παραλίας στην περιοχή Γερανίου Χανίων και το από Οκτωβρίου 1985 τοπογραφικό διάγραμμα με κλίμακα 1:500, του μηχανικού Αντωνίου Πεντάρη, που θεωρήθηκε από το Δ/ντή Τ.Υ.Ν. Χανίων στις 16.6.1986 και συνοδεύει την έκθεση της Επιτροπής.

4. Τη σύμφωνη γνώμη του Γ.Ε.Ν. που διατυπώθηκε με το έγγραφό του Φ. 187.2/562/2.12.1986.

5. Τις διατάξεις του άρθρου 1 παρ. 1 του Ν.3200/55 «περί διοικητικής αποκεντρώσεως», σε συνδυασμό με τις διατάξεις του από 28.6.1955 Β.Δ/τος, του Β.Δ/τος 704/70 και του άρθρου 1 παρ. 5 του Π.Δ/τος 71/84, σχετικά με τη μεταβίβαση αρμοδιοτήτων του Υπουργού Οικονομικών στους Νομάρχες και στις περιφερειακές αρχές διανομαρχιακού επιπέδου, αποφασίζουμε:

Επικυρώνουμε την από 19.6.1986 έκθεση της Επιτροπής καθορισμού των ορίων του αιγιαλού και παραλίας, καθώς και το από Οκτώβρίου 1985 τοπογραφικό διάγραμμα που τη συνοδεύει, το οποίο συντάχθηκε από το μηχανικό Αντώνη Πεντάρη με κλίμακα 1:500 και θεωρήθηκε από το Δ/ντή Τ.Υ.Ν. Χανίων στις 16.6.1986, επί του οποίου η πιο πάνω Επιτροπή καθόρισε με κόκκινη γραμμή τα όρια του αιγιαλού και με κίτρινη γραμμή τα όρια της παραλίας στην περιοχή Γερανίου Κυδωνίας Χανίων (ιδιοκτησία Εμμαν. Στιβανάκη κ.λπ.).

Η απόφαση αυτή μαζί με την έκθεση και το διάγραμμα να δημοσιευθούν στην Εφημερίδα της Κυβερνήσεως.

Χανιά, 6 Φεβρουαρίου 1987

Ο Νομάρχης

ΜΑΝΩΛΗΣ ΠΑΝΤΟΥΒΑΚΗΣ

ΕΚΘΕΣΗ

ΕΠΙΤΡΟΠΗΣ ΚΑΘΟΡΙΣΜΟΥ ΤΩΝ ΟΡΙΩΝ ΑΙΓΙΑΛΟΥ κ.λπ.

Καθορισμός για πρώτη φορά των ορίων του αιγιαλού και παραλίας στην περιοχή Γερανίου Κυδωνίας Χανίων.

Χανιά, σήμερα την 19.6.1986 οι υπογραφόμενοι:

1. Στυλιανός Καρχαβάτσος, αναπληρωτής Οικον. Εφόρου Χανίων.

2. Στυλιανός Κουρτάκης, πολ. μηχ/κός, αναπληρών τον κωλυόμενο Δ/ντή Τεχνικών Υπηρεσιών Ν. Χανίων.

3. Κωνσταντίνος Δανδουλάκης, Υπολιμενάρχης Χανίων, αποτελούντες την Επιτροπή καθορισμού των ορίων του αιγιαλού, παραλίας και θέσεων αμμοληψίας, επισκεφθήκαμε την υπόψη περιοχή στις 14.11.1985 και σήμερα και αφού λάβαμε υπόψη:

α) Την από 5.11.1985 αίτηση του Εμμανουήλ Στιβανάκη, με την οποία ζητά τον καθορισμό των ορίων του αιγιαλού μπροστά στην ιδιοκτησία του.

β) Το από Οκτωβρίου 1985 τοπογραφικό διάγραμμα του μηχανικού Αντώνη Πεντάρη με κλίμακα 1:500, ελεγμένο για την ακρίβειά του και θεωρημένο από το Δ/ντή Τ.Υ.Ν. Χανίων στις 16.6.1986.

γ) Τη γνώμη που σχηματίσαμε από τις επιτόπιες μεταβάσεις σχετικά με το πλάτος της ζώνης της ξηράς που βρέχεται από τη θάλασσα.

δ) Ότι η περιοχή είναι εκτεθειμένη στους βόρειους ανέμους ως και το γεγονός ότι στη ζώνη της παραλίας δεν υπάρχουν κτίσματα.

ε) Τις διατάξεις:

α) Του Α.Ν. 2344/40 «περί αιγιαλού και παραλίας».

β) Του άρθρου 23 του Ν. 1337/83 «περί επεκτάσεως των πολεοδομικών σχεδίων, οικιστική ανάπτυξη κ.λπ.»., αποφασίζουμε:

1. Καθορίζουμε επί του παραπάνω τοπογραφικού διαγράμματος:

α) Την οριογραμμή του αιγιαλού με κόκκινη συνεχή πολυγωνική γραμμή 1, 2, 3, 4, 5, 6 και 7.

β) Την οριογραμμή της παραλίας με κίτρινη συνεχή πολυγωνική γραμμή 1', 2', 3', 4', 5', 6' και 7'.

2. Τίθεται ζώνη παραλίας 10 μέτρα επειδή δεν εξυπηρετούνται οι σκοποί του άρθρου 7 του Α.Ν. 2344/40.

3. Αποφαίνεται ότι δεν υπάρχει περίπτωση παλιού αιγιαλού.


4. Οι κορυφές των οριογραμμών εξασφαλίζονται από σταθερά σημεία.


Η Επιτροπή


ΣΤ. ΚΑΡΚΑΒΑΤΣΟΣ


ΣΤ. ΚΟΥΡΤΑΚΗΣ

Κ. ΔΑΝΔΟΥΛΑΚΗΣ

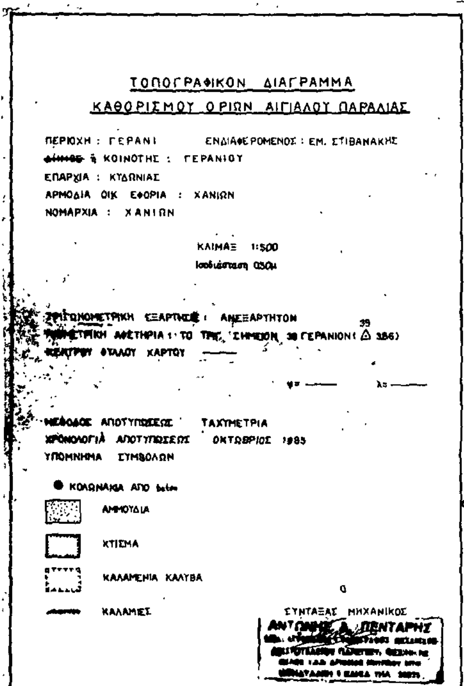

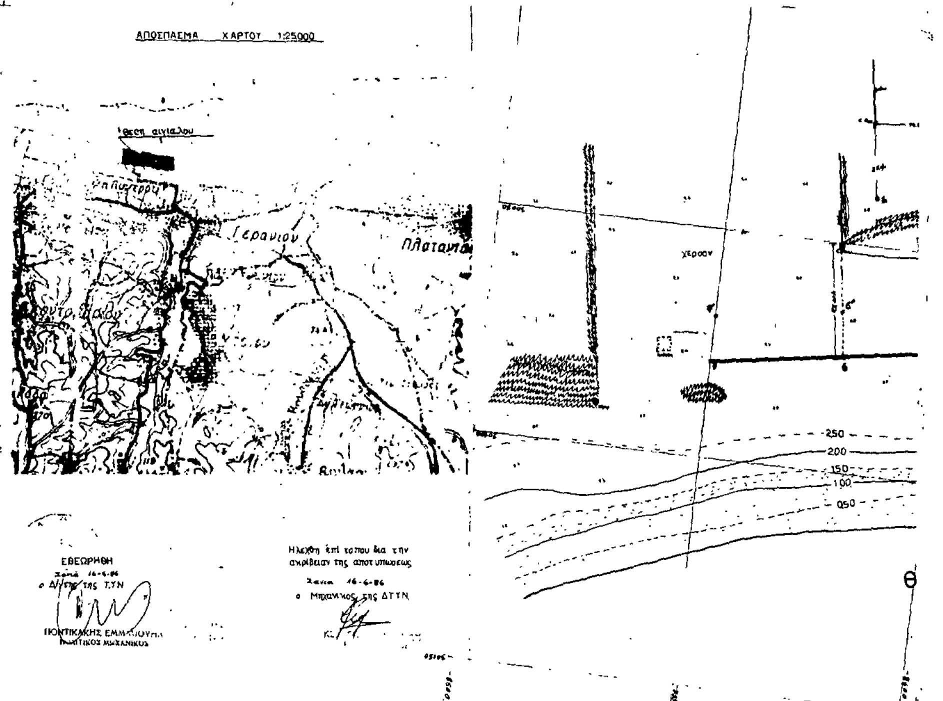

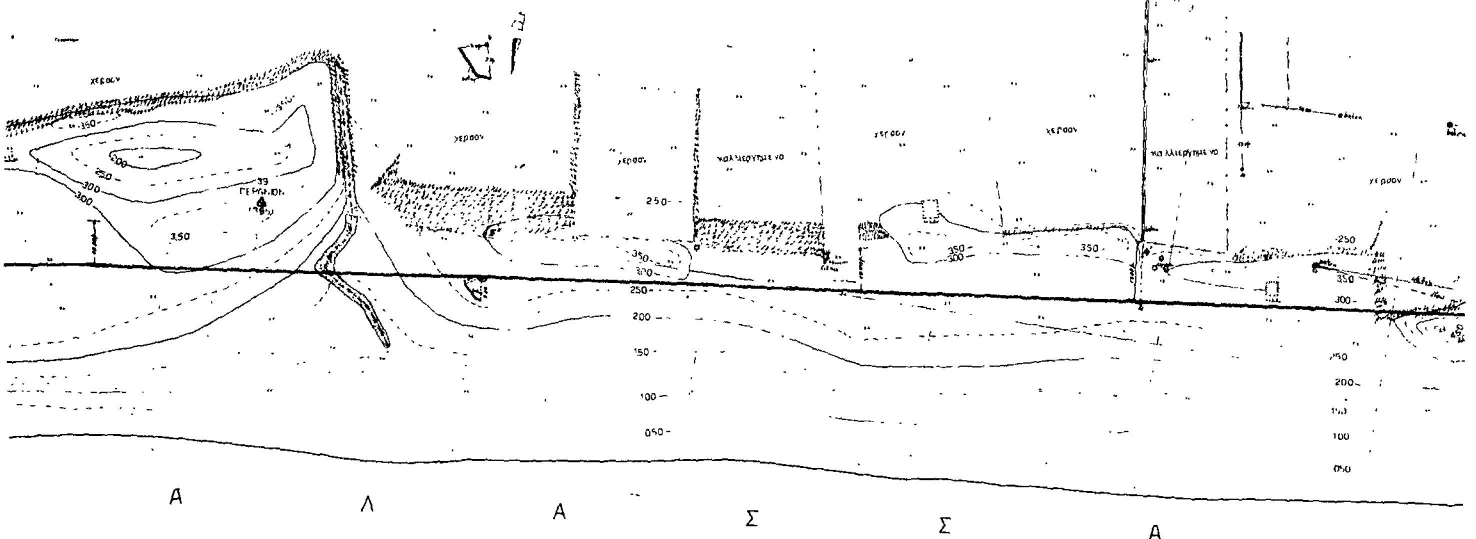

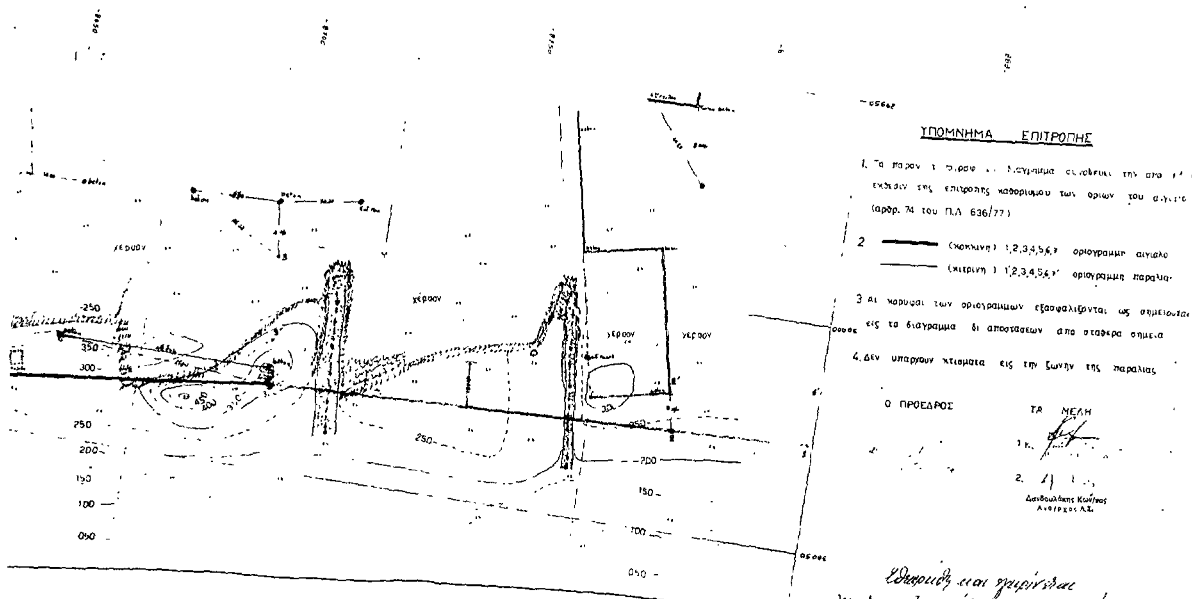

ΥΠΟΜΝΗΜΑ ΕΠΙΤΡΟΠΗΣ

1. Το παρον τοπογραφικο διαγραμμα συνοδευει την απο ... 1986 εκθεσιν της επιτροπης καθορισμου των οριων του αιγιαλου (αρθρ. 74 του Π.Δ. 636/77)

2. (κοκκινη) 1,2,3,4,5,6,7 οριογραμμη αιγιαλου
(κιτρινη) 1',2',3',4',5',6',7' οριογραμμη παραλιας

3. Αι κορυφαι των οριογραμμων εξασφαλιζονται ως σημειουται εις το διαγραμμα δι αποστασεων απο σταθερα σημεια

4. Δεν υπαρχουν κτισματα εις την ζωνην της παραλιας

Ο ΠΡΟΕΔΡΟΣ

ΤΑ ΜΕΛΗ

1 κ.

2.

Δανδουλάκης Κων/νος
Ανθ/ρχος Λ.Σ.

Εθεωρήθη και εγκρίνεται
για τον καθορισμό των ορίων αιγιαλού και παραλίας.
Χανιά ... 1987
Ο ΝΟΜΑΡΧΗΣ

Αριθ. 1782 (3)

Καθορισμός των ορίων του αιγιαλού και δημιουργία ζώνης παραλίας στη θέση «Καλαθάς» Ακρωτηρίου Χανίων.

Ο ΝΟΜΑΡΧΗΣ ΧΑΝΙΩΝ

Έχοντας υπόψη:

1. Τις διατάξεις των άρθρων 1 μέχρι και 7 του Α.Ν. 2344/40 «περί αιγιαλού και παραλίας» όπως τροποποιήθηκαν και συμπληρώθηκαν με τις διατάξεις: α) του άρθρου 13 του Ν. 1078/80 και β) του άρθρου 23 του Ν. 1337/83.

2. Τις διατάξεις του άρθρου 1 του κεφαλαίου Β' της κ.υ.α. Ο.208/181/26.4.1982.

3. Την από 20.1.1987 έκθεση της Επιτροπής καθορισμού των ορίων του αιγιαλού κ.λπ. που καθόρισε τα όρια του αιγιαλού και της παραλίας στην περιοχή Καλαθάς Ακρωτηρίου και το από Μαΐου 1986 με κλίμακα 1:500 τοπογραφικό διάγραμμα του μηχανικού Γ. Πλατανίδη που θεωρήθηκε από το Δ/ντή Τ.Υ.Ν. Χανίων στις 20.1.1987 και συνοδεύει την έκθεση της Επιτροπής.

4. Τη σύμφωνη γνώμη του Γ.Ε.Ν. που διατυπώθηκε με το έγγραφό του αρ. Φ. 187.2/528/18.11.1986.

5. Τις διατάξεις του άρθρου 1 παρ. 1 του Ν.3200/55 «περί διοικητικής αποκεντρώσεως», σε συνδυασμό με τις διατάξεις του από 28.6.1955 Β.Δ/τος, του Β.Δ. 704/70 και του άρθρου 1 παρ. 5 του Π.Δ/τος 71/84 σχετικά με τη μεταβίβαση αρμοδιοτήτων του Υπουργού Οικονομικών στους Νομάρχες, αποφασίζουμε:

Επικυρώνουμε την από 20.1.1987 έκθεση της Επιτροπής καθορισμού των ορίων του αιγιαλού και παραλίας, καθώς και το από Μαΐου 1986 τοπογραφικό διάγραμμα που τη συνοδεύει, το οποίο συντάχθηκε από το μηχανικό Γ. Πλατανίδη με κλίμακα 1:500 και έχει θεωρηθεί από το Δ/ντή Τ.Υ.Ν. Χανίων στις 20.1.1987, επί του οποίου η πιο πάνω Επιτροπή καθόρισε με κόκκινη γραμμή τα όρια του αιγιαλού και με κίτρινη γραμμή τα όρια της παραλίας στην περιοχή «Καλαθάς» της κοινότητας Κουνουπιδιανών Ν. Χανίων.

Η απόφαση αυτή μαζί με την έκθεση και το διάγραμμα να δημοσιευθούν στην Εφημερίδα της Κυβερνήσεως.

Χανιά, 5 Φεβρουαρίου 1987

Ο Νομάρχης

ΜΑΝΩΛΗΣ ΠΑΝΤΟΥΒΑΚΗΣ

ΕΚΘΕΣΗ

Επιτροπής καθορισμού των ορίων του αιγιαλού και παραλίας. Καθορισμός των ορίων του αιγιαλού και παραλίας στην περιοχή Καλαθά Ακρωτηρίου, για πρώτη φορά.

Χανιά, σήμερα την 20η Ιανουαρίου 1987 οι υπογραφόμενοι:

1. Εμμανουήλ Δασκαλάκης, Οικον. Έφορος Χανίων.

2. Ιωνάς Σπυρίδων, αντιπλ/ρχος Λ.Σ.

3. Δοξάκη Ελένη, πολ. μηχ/κός, αναπληρούσα τον κωλυόμενο Δ/ντή Τεχνικών Υπηρεσιών Ν. Χανίων, αποτελούντες την Επιτροπή καθορισμού των ορίων του αιγιαλού και παραλίας, επισκεφθήκαμε την περιοχή που φαίνεται στο από Μαΐου 1986 διάγραμμα του μηχανικού Γ. Πλατανίδη στις 2.7.1986 και 21.8.1986 σήμερα και αφού λάβαμε υπόψη:

1) Την από 4.6.1986 αίτηση των κληρονόμων Γεωργίου Καλλιγέρη.

2) Το από Μαΐου 1986 τοπογραφικό διάγραμμα του μηχανικού Γ. Πλατανίδη, με κλίμακα 1:500, ελεγμένο για την ακρίβειά του από τη μηχ/κό της Δ/νσης Τ.Υ. Ν. Χανίων Ελένη Δοξάκη και θεωρημένο από το Δ/ντή της Δ/σης Τ.Υ. Ν. Χανίων στις 20.1.1987.

3) Το γεγονός ότι το σύνολο σχεδόν της εικονιζομένης έκτασης είναι βραχώδης και απόκρημνη.

4) Τις διατάξεις του Α.Ν. 2344/40 «περί αιγιαλού και παραλίας» σε συνδυασμό με τις διατάξεις του άρθρου 23 του Ν. 1337/1983.

5) Τις σχετικές με την περιοχή αυτή γνωμοδοτήσεις του Γ.Ε.Ν. αριθμός Φ.187.2/567/84, Φ. 187.2/332/85, Φ. 187.2/518/85 και Φ. 187.2/528/86.

6) Την από 10.2.1984 αίτηση του Γ. Μυλωνογιάννη ως και την από 23.8.1985 έκθεσή μας.

7) Το έγγραφο του Νομάρχη Χανίων αρ. 14482/5.8.86 «περί συγκροτήσεως της Επιτροπής αιγιαλού κ.λπ.».

8) Τα διατυπωθέντα παράπονα των κληρονόμων Γ. Καλλιγέρη.

9) Την απόφαση της Δ/νσης Δασών Χανίων αρ. 4227/30.9.1985.

10) Τον αρχικό τίτλο κυριότητας της οικογένειας Καλλιγέρη με αριθμό 10325/11.10.1986.

11) Την αντίληψη που σχημάτισε κάθε μέλος της Επιτροπής σχετικά με το πλάτος της ζώνης της ξηράς που βρέχεται από τη θάλασσα, αποφασίζουμε:

Α. Καθορίζουμε επί του αναφερομένου τοπογραφικού διαγράμματος:

1) Την οριογραμμή του αιγιαλού με κόκκινη συνεχή πολυγωνική γραμμή 15, 16, 17, 18, 19, 20, 1, 2, 3, 4, 5, 6, 7, 8, 9, 9α, 10, 11, 12 και 13.

2) Την οριογραμμή της παραλίας με κίτρινη συνεχή πολυγωνική γραμμή 15', 16', 17', 18', 19', 20', 1', 2', 3', 4', 5', 6', 7', 8', 9', 9α', 10', 11', 12', και 13'.

Β. Αποφαινόμαστε ότι δεν υπάρχει περίπτωση παλαιού αιγιαλού.

Γ. Καθορίζουμε ζώνη παραλίας 10 μέτρων επειδή δεν εξυπηρετούνται οι σκοποί του άρθρου 7 του Α.Ν. 2344/40.

Γίνεται μνεία ότι οι κορυφές των οριογραμμών εξασφαλίζονται από σταθερά σημεία.

Η Επιτροπή

ΕΜΜΑΝ. ΔΑΣΚΑΛΑΚΗΣ

ΣΠΥΡ. ΙΩΝΑΣ

ΕΛΕΝΗ ΔΟΞΑΚΗ

ΤΕΧΝΙΚΟ ΓΡΑΦΕΙΟ
ΓΕΩΡΓΙΟΥ ΑΘΑΝ. ΠΛΑΤΑΝΙΔΗ
ΠΟΛΙΤΙΚΟΥ ΜΗΧΑΝΙΚΟΥ

ΑΡ. ΣΧΕΔ.	ΙΔΙΟΚΤΗΤΗΣ	ΚΛΗΡ. Γ. ΚΑΛΛΙΓΕΡΗ
	ΤΟΠΟΘΕΣΙΑ	ΚΑΛΑΘΑΣ
ΚΛΙΜΑΞ 1:500	ΕΙΔΟΣ ΣΧΕΔΙΟΥ	ΤΟΠΟΓΡΑΦΙΚΑ
	ΧΡΟΝΟΛΟΓΙΑ	ΜΑΪΟΣ 1986

ΓΕΩΡΓΙΟΣ Α. ΠΛΑΤΑΝΙΔΗΣ
ΠΟΛΙΤΙΚΟΣ ΜΗΧΑΝΙΚΟΣ

Χανιά 29-1-87


29/1/87

Ελέγχθηκε και θεωρείται για τη διάγραμμα αιγιαλού και παραλίας
Χανιά 1987
Ο Νομάρχης

ΠΑΡΑΤΗΡΗΣΕΙΣ ΕΠΙΤΡΟΠΗΣ
1. Το τοπογραφικό διάγραμμα συντάχθηκε από 29/1/87 ... (άρθρο 7 του ν.δ. 656/77)
... οριογραμμή αιγιαλού
... οριογραμμή παραλίας
... ως φαίνεται στο διάγραμμα
... οριογραμμής του
... στοιχεία
... Τριγωνομετρικού Δικτύου

ΤΑ ΜΕΛΗ

ΣΚΑΡΙΦΗΜΑ ΠΕΡΙΟΧΗΣ

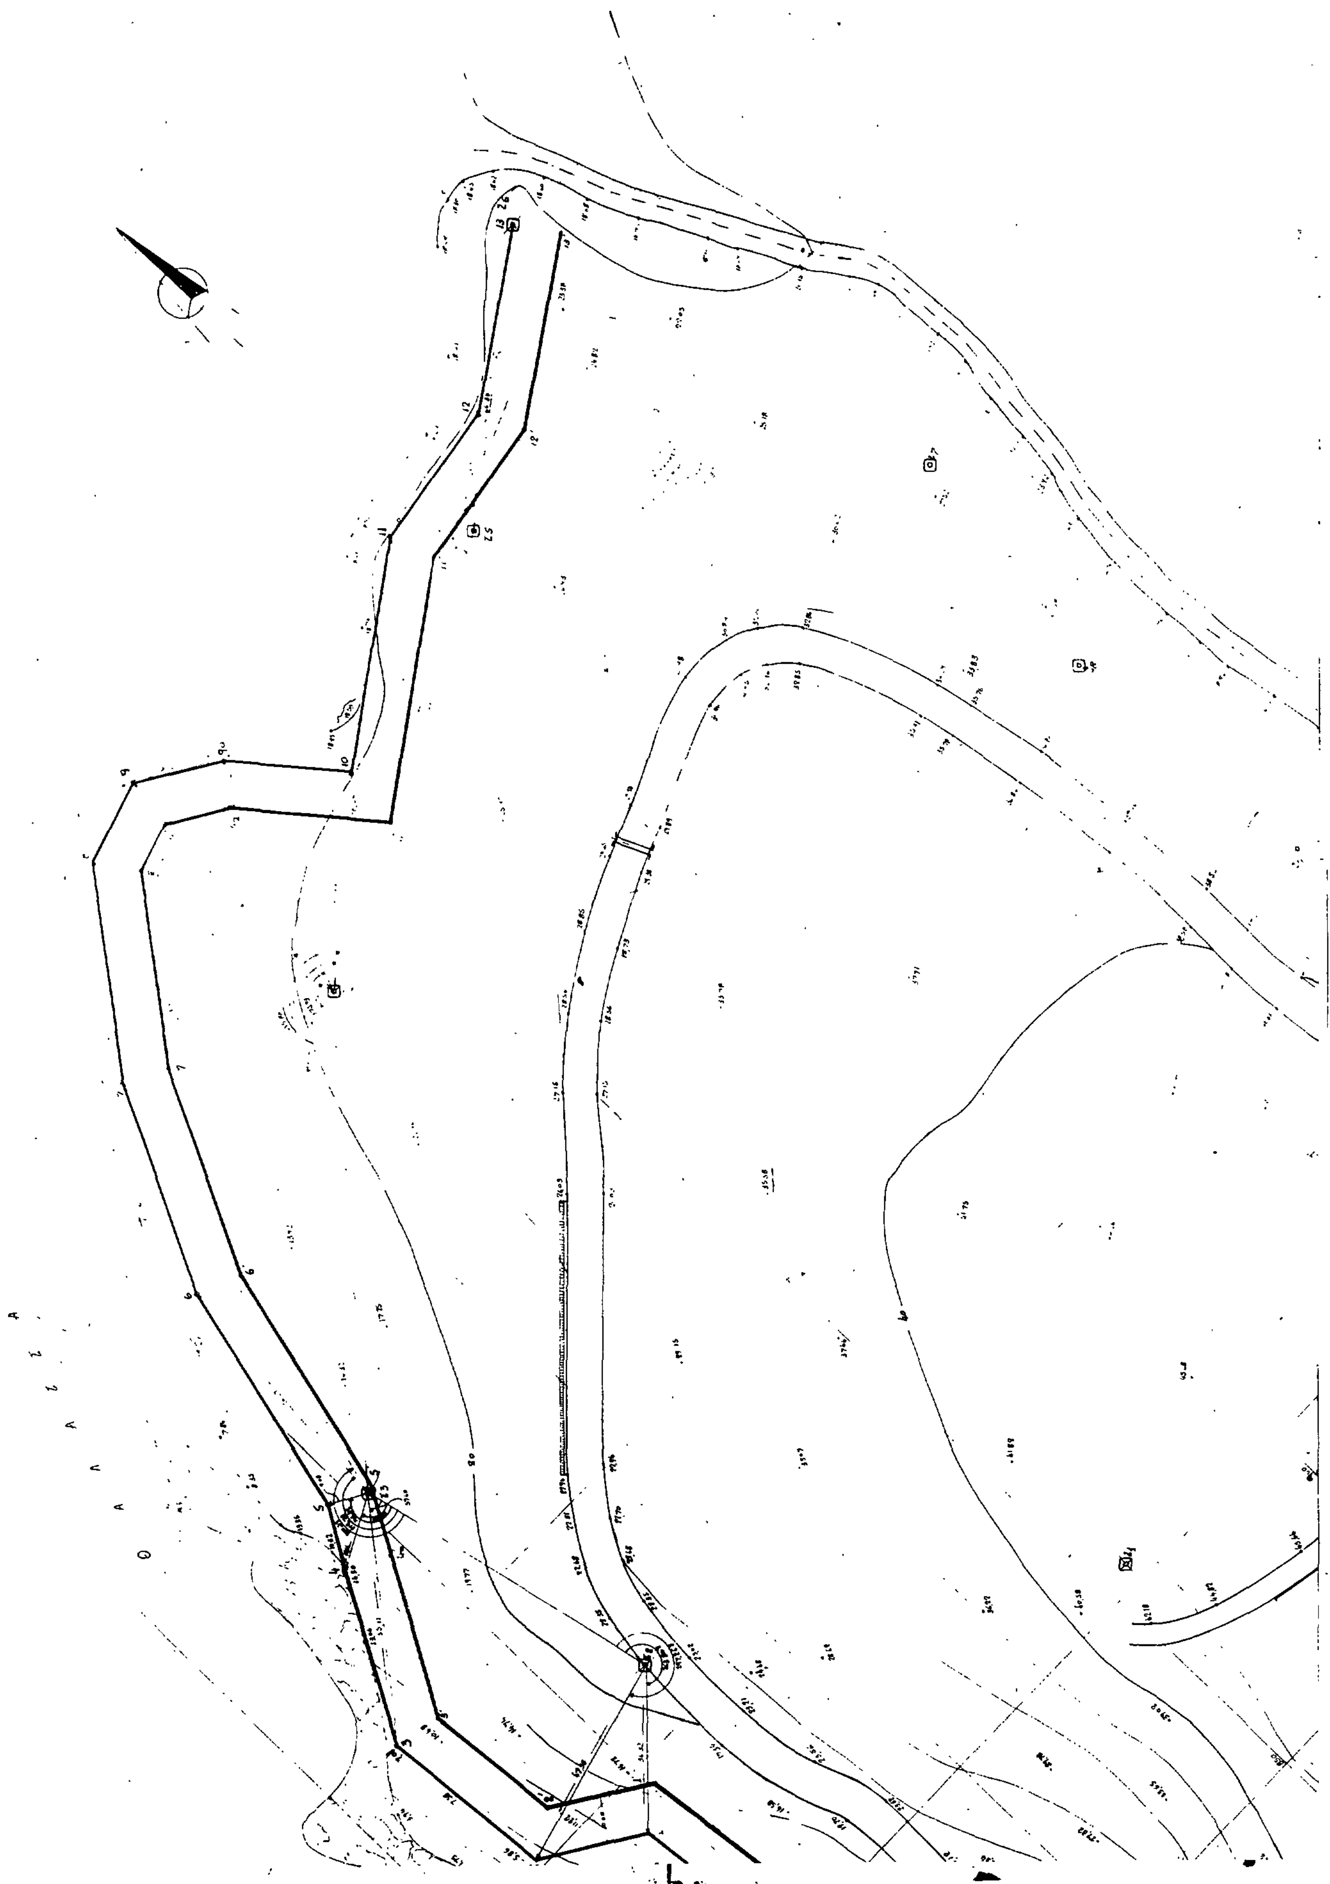

ΠΟΛΕΟΔΟΜΙΑ

ΑΠΟΦΑΣΕΙΣ

Αριθ. ΕΠΑ οικ. 45 (4)

Αναστολή οικοδομικών εργασιών και χορήγηση οικοδομικών αδειών στο οικοδομικό τετράγωνο που περικλείεται από τους δρόμους Οργαντζή - Ανώνυμος - Ασμανίδη, εντός του εγκεχριμένου σχεδίου του Δήμου Γιαννιτσών.

Ο ΝΟΜΑΡΧΗΣ ΠΕΛΛΑΣ

Έχοντας υπόψη:

1. Τις διατάξεις του από 17.7.23 Ν.Δ/τος, «περί σχεδίων πόλεων κ.λπ.» όπως μεταγενέστερα τροποποιήθηκαν και συμπληρώθηκαν και ειδικότερα στην παρ. 2 του άρθρ. 8, όπως η παράγραφος αυτή συμπληρώθηκε με το άρθρο 1 του Ν. 551/77 (ΦΕΚ. 68/Α).

2. Τις διατάξεις του Ν. 1558/85 «Κυβέρνηση και Κυβερνητικά όργανα» και ειδικότερα το άρθρο 27 (σύσταση Υπουργείου ΠΕ.ΧΩ.ΔΕ.).

3. Τις διατάξεις του Ν. 1337/83 (ΦΕΚ. 33Α/14.3.83) όπως τροποποιήθηκαν και συμπληρώθηκαν και ειδικότερα το άρθρο 33 όπως συμπληρώθηκε με το άρθρο 8 παρ. 15 του Ν. 1512/85 (ΦΕΚ 4Α/11.1.85).

4. Τις διατάξεις του Π.Δ. 183/86 «Έγκριση τροποποιήσεων και καθορισμός όρων και περιορισμών δόμησης από τους Νομάρχες» (ΦΕΚ 70Α/5.6.86).

5. Τις διατάξεις του Ν. 3200/55 «περί διοικητικής αποκέντρωσης» και ειδικότερα το άρθρο 37 αυτού.

6. Το γεγονός ότι εγκρίθηκε το Γ.Π.Σ. Γιαννιτσών με την Υπουργική Απόφαση 53674/2199/86 (ΦΕΚ 975Δ/16.10.86) καθώς και ότι δεν έχουν ολοκληρωθεί οι διαδικασίες της πρότασης της Β' φάσης της Πολεοδ. μελέτης Επέκτασης Αναθεώρησης Γιαννιτσών.

7. Το πρακτικό της συνεδρίασης της 11 Φεβρουαρίου (θέμα 31ο) του Σ.Χ.Ο.Π. του Ν. Πέλλας με το οποίο γνωμοδότησε υπέρ της αναστολής των οικοδομικών εργασιών και της χορήγησης οικοδομικών αδειών σε οικοδομικό τετράγωνο που βρίσκεται στην εντός σχεδίου περιοχή των Γιαννιτσών, τμήμα του οποίου προβλέπεται από το Γ.Π.Σ. για χρήση αστικού πρασίνου, αποφασίζουμε:

Αναστέλλουμε για τρεις (3) μήνες τις οικοδομικές εργασίες και τη χορήγηση οικοδομικών αδειών στο Οικοδομικό τετράγωνο που περικλείεται από τους δρόμους Οργαντζή - Ανώνυμος - Ασμανίδη, εντός εγκεχριμένου σχεδίου του Δήμου Γιαννιτσών, όπως αυτό φαίνεται να περικλείεται με μπλε γραμμή στο σχετικό Τοπογραφικό διάγραμμα με κλίμακα 1:5.000 που θεωρήθηκε από την Προϊσταμένη του Τμήματος Πολεοδομίας και Πολεοδομικών Εφαρμογών με την από 12.2.87 πράξη της και αποτελεί αναπόσπαστο μέρος αυτής της απόφασης.

Η απόφαση αυτή να δημοσιευθεί στην Εφημερίδα της Κυβερνήσεως, η ισχύς της αρχίζει από την κοινοποίησή της στους ενδιαφερομένους σύμφωνα με τις διατάξεις του άρθρου 37 του Ν. 3200/55.

Έδεσσα, 12 Φεβρουαρίου 1987

Ο Νομάρχης
ΝΙΚΟΣ ΜΑΚΡΑΚΗΣ

ΑΝΑΣΤΟΛΗ ΟΙΚΟΔΟΜΙΚΩΝ ΕΡΓΑΣΙΩΝ
ΚΑΙ ΧΟΡΗΓΗΣΗΣ ΟΙΚΟΔΟΜΙΚΩΝ ΑΔΕΙΩΝ
ΣΤΟ ΔΗΜΟ ΓΙΑΝΝΙΤΣΩΝ
Κλ: 1:5.000
ΥΠΟΜΝΗΜΑ
—— Περιοχή αναστολής